


**SOUTH COURSE** 南コース

S=1 : 1500

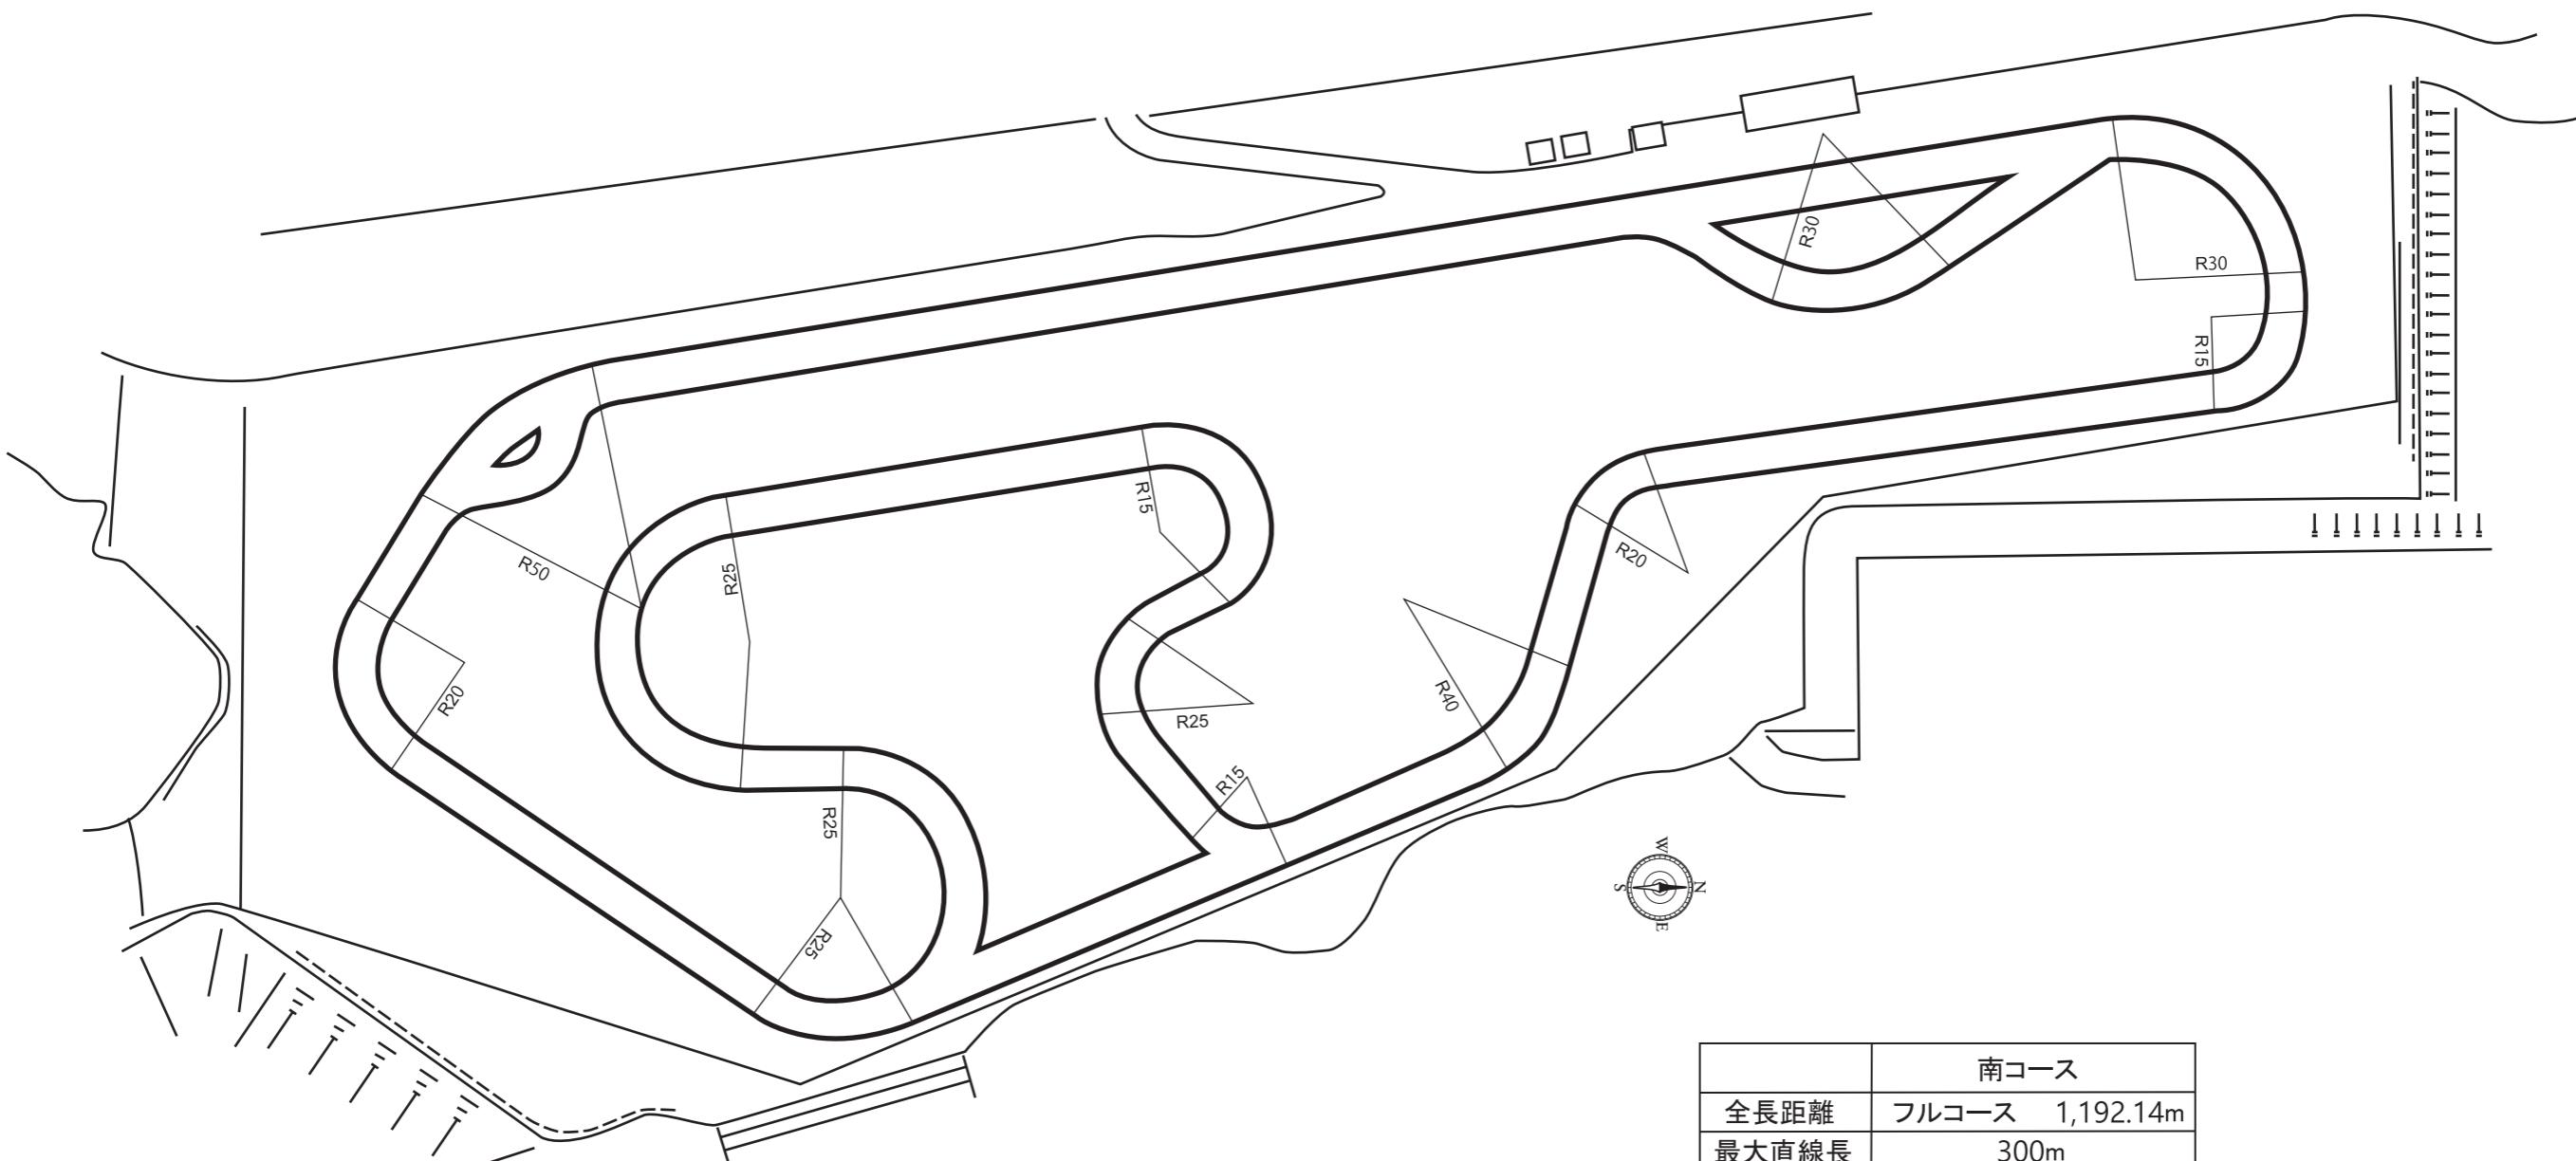

南コース	
全長距離	フルコース 1,192.14m
最大直線長	300m
幅員	7.86 ~ 8 m
周回方向	反時計回り
標高	180m
面積	50,993 m <sup>2</sup>